



STADT BAD LAUSICK
KURSTADT IN SACHSEN



STADT BAD LAUSICK
KURSTADT IN SACHSEN





Herzlich willkommen zur 30. öffentlichen Stadtratssitzung am 24. März 2022

Hinweis: AUDIOAUFNAHME

Zur Erfüllung des Auftrages der Niederschrift gem. § 40 der Sächsischen Gemeindeordnung wird die Sitzung des Stadtrates per Audioaufnahme protokolliert. Nach Bestätigung des Protokolls wird die Tonaufnahme gem. Art. 17–EU-DSGVO (Absatz 1a) gelöscht.



TOP 1 Begrüßung durch den Bürgermeister



TOP 2 Feststellung der ordentlichen Einberufung und Beschlussfähigkeit des Stadtrates



TOP 3 Festlegung Unterschriften Stadträte Niederschrift



TOP 4 Bestätigung der Tagesordnung




TOP 5 Protokollkontrolle der 28. Stadtratssitzung vom 09.12.21



TOP 6

Berichterstattung des Bürgermeisters und Anhörung der Ortsvorsteher

 



STADT BAD LAUSICK
KURSTADT IN SACHSEN



STADT BAD LAUSICK
KURSTADT IN SACHSEN







STADT BAD LAUSICK
KURSTADT IN SACHSEN



STADT BAD LAUSICK
KURSTADT IN SACHSEN





TOP 7

Einwohnerfragestunde



TOP 8

Beschluss zur öffentlich-rechtlichen Ausgestaltung der Wasserversorgung und Abwasserentsorgung



TOP 9

Prüfungsbericht über die überörtliche Prüfung der Stadt Bad Lausick Haushaltsjahre 2009 bis 2019



TOP 10

**Diskussion und Beschlussfassung-
Beitritt der Stadt Bad Lausick zum
Verein „Tafel Muldental e.V.“**



TOP 11

Diskussion und Beschlussfassung außerplanmäßiger Auszahlungen zur Sanierung des Dorfgemeinschaftshauses Etzoldshain für das Haushaltsjahr 2021



TOP 12

Veräußerung Erbbaurecht am Flurstück 522/8 der Gemarkung „Café am Weinberg“



TOP 13

**Veräußerung des in der Brückenstraße
gelegenen Baugrundstücks Flurstück
604/11 und 604/73 der Gemarkung
Lauterbach**



TOP 14

**Außerplanmäßige Auszahlungen für
den Erwerb des Flurstückes 325/76
der Gemarkung Reichersdorf
(Sport-und Freizeitfläche)**



15m
Maßstab : 1:672




TOP 15

Erwerb des Flurstückes 325/76 Gemarkung Reichersdorf (Sport-und Freizeitfläche)



TOP 16

**Verkauf einer Teilfläche aus dem
in der Friedrich-von-Schiller-
Straße gelegenen Flurstück 332/28
der Gemarkung Reichersdorf**

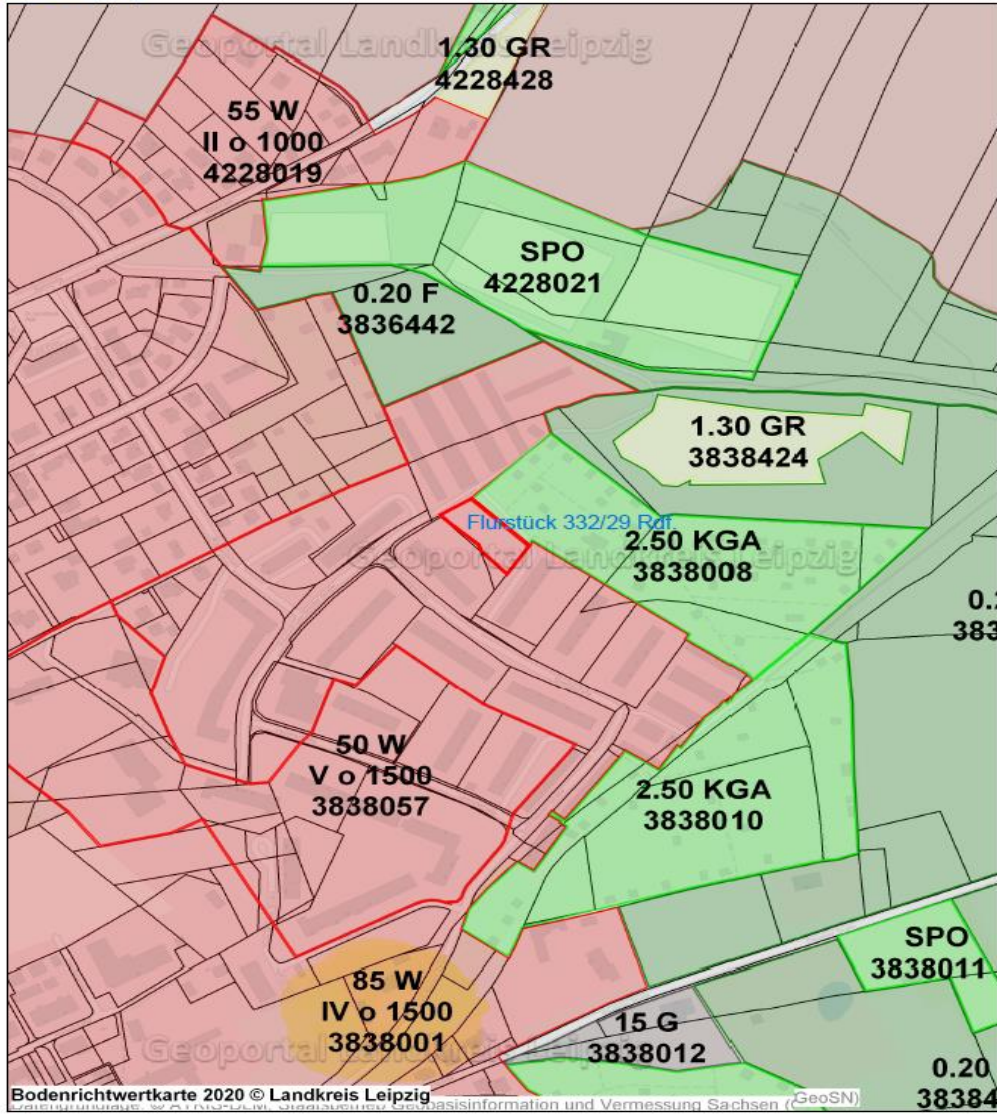



TOP 17

**Erwerb der öffentlich
gewidmeten Verkehrsfläche
(Fußweg) des Flurstückes 175
Gemarkung Bad Lausick durch
Ausübung des Vorkaufsrechtes**



STADT BAD LAUSICK
KURSTADT IN SACHSEN




STADT BAD LAUSICK
KURSTADT IN SACHSEN






Stadtverwaltung Bad Lausick

erstellt durch Strohbach

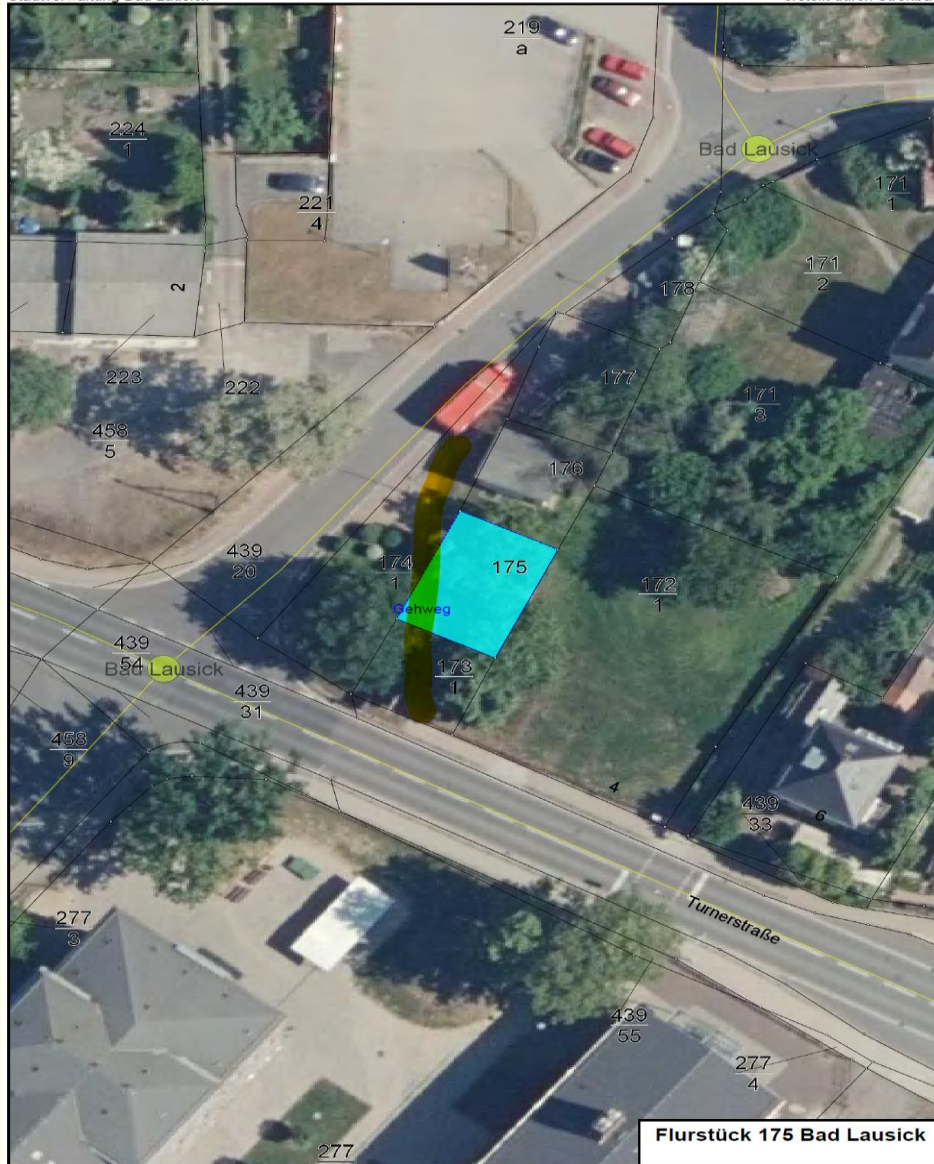

Flurstück 175 Bad Lausick

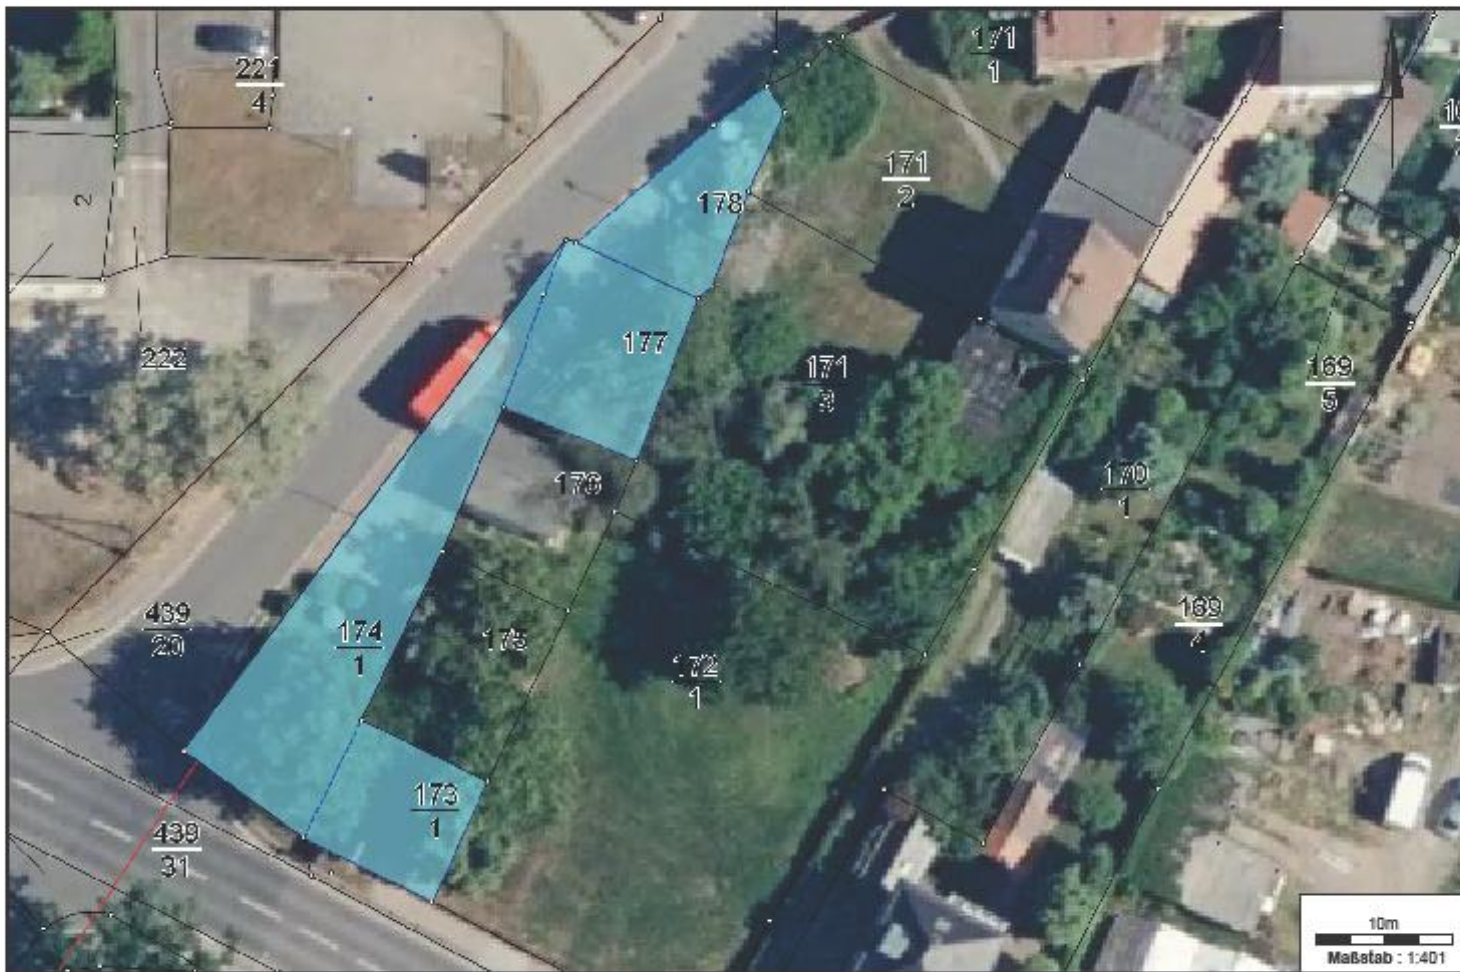



TOP 18

Beschluss zur Bestätigung des Durchführungsvertrages B-Plan Nr. 73 „Am Schwanenteich“



Stadtverwaltung Bad Lausick


erstellt durch Dathe





TOP 19

Beschluss zur Aufstellung eines Bebauungsplanes Nr. 82 „Am Rittergut“ OT Beucha

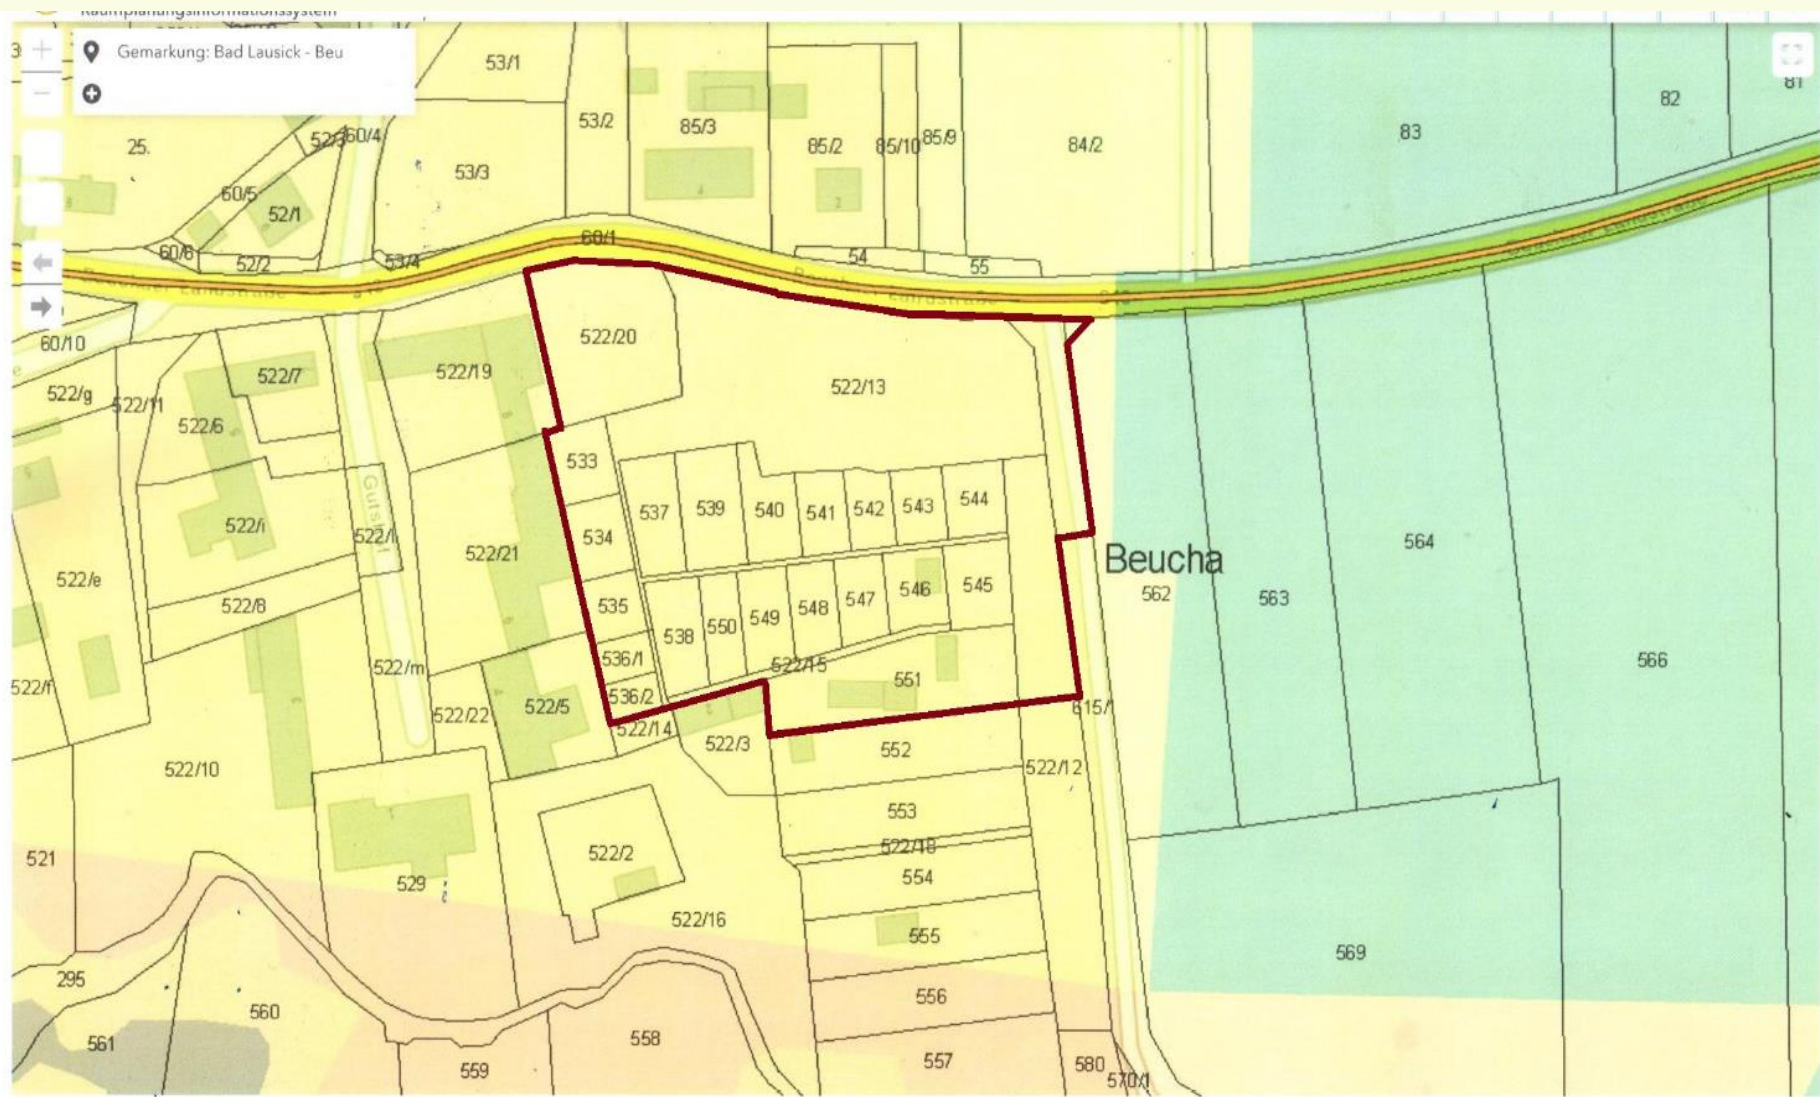



Bad Lausick
Bebauungsplan Beucha "Am Rittergut"
Städtebaulicher Entwurf

Februar 2022
Maßstab 1:500



SZ Immo Projekt GmbH Marienbrunnenstraße 4 04299 Leipzig	09.02.2022
--	------------

Erstellt durch:			
Dr.-Ing. Gernod Schindler Ordnungs- und Vermessungsingenieur Telefon: (0349) 8 68 75 20 Telefax: (0349) 8 68 75 88		*Villa 1813* Marienbrunnenstraße 4 04299 Leipzig vb.dr.schindler@villa1813.de www.v18-18-schindler.de	
Gemeinde: Bad Lausick	gezeichnet	Datum	Stabgröße
Gemarkung: Beucha	CAD	09.02.2022	Stärke
Lage: Beucha Landstraße	Plangröße	420 x 297 mm (A3)	
Projektentwicklung Beucha Landstraße	Maßstab	1: 500	
Zerlegungsentwurf 2	Auftrag-Nr.	5031-22	
	Drehweise	5031-242.pdf	
	Abgabe nr.	5031-251.pdf	
Lageplan: C:\GIS\2\1433_Bebauungsplan_BBL_206			



TOP 20

**Beschluss zur Beantragung einer
Förderung im Bundesprogramm
„Zukunftsfähige Innenstädte und
Zentren“**




TOP 21

Beschluss außerplanmäßige Ausgaben Straßenbeleuchtung Bornauer Straße



TOP 22

**Beschluss außerplanmäßige
Ausgaben Erneuerung
Haltestelle ÖPNV
„Neue Landstraße“**

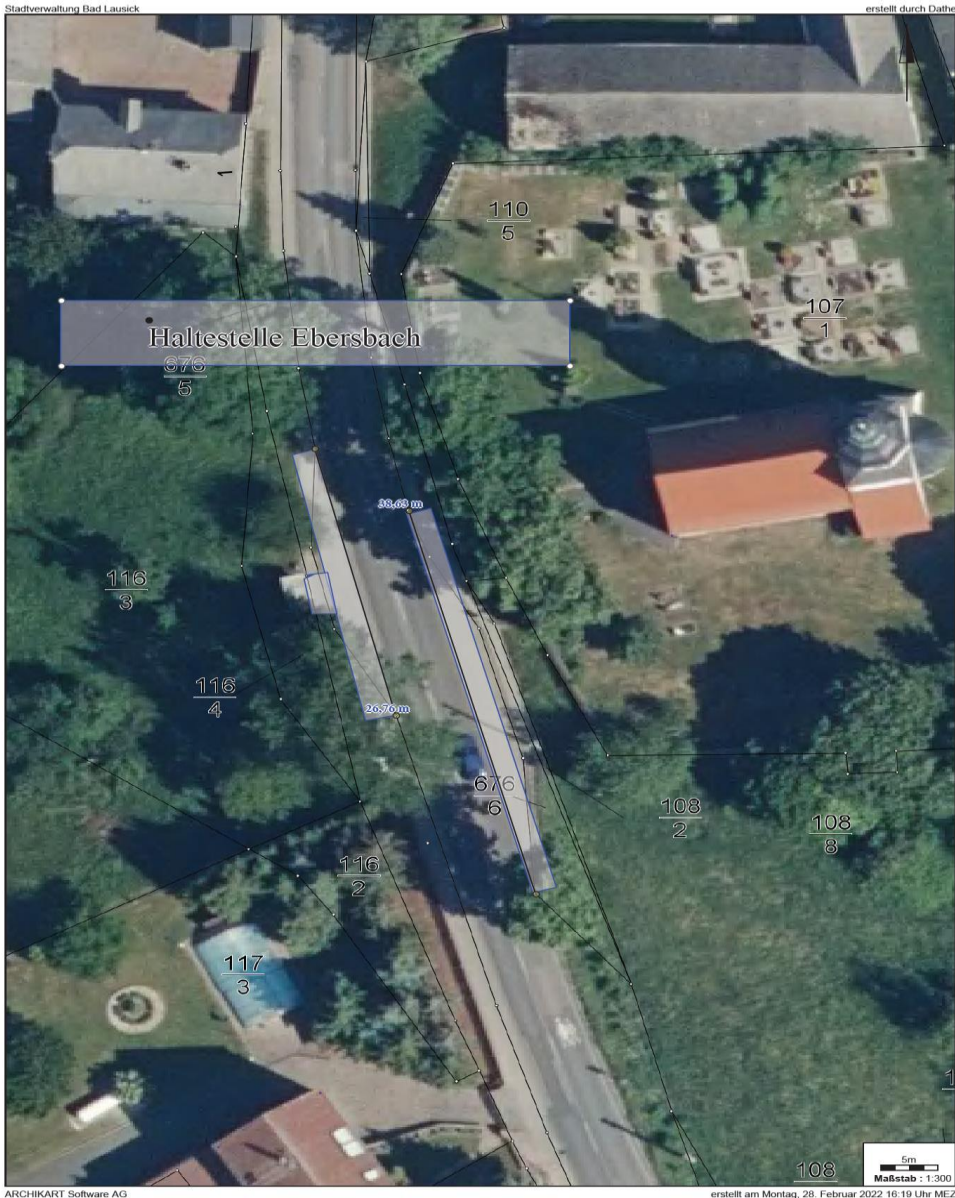

ARCHIKART Software AG

erstellt am Montag, 28. Februar 2022 16:19 Uhr MEZ



STADT BAD LAUSICK
KURSTADT IN SACHSEN



STADT BAD LAUSICK
KURSTADT IN SACHSEN





TOP 23

**Beschluss außerplanmäßige
Ausgaben Entwurfsplanung
Außenanlage Grundschule**



TOP 24

Ermächtigung des Technischen Ausschusses zur Vergabe von Bauleistungen



TOP 25

Förderantrag „STARK“ im Rahmen des Strukturwandels



TOP 26

Anfragen der Stadträte gemäß § 4 Abs. 2 der Geschäftsordnung



STADT BAD LAUSICK
KURSTADT IN SACHSEN



STADT BAD LAUSICK
KURSTADT IN SACHSEN





STADT BAD LAUSICK
KURSTADT IN SACHSEN



STADT BAD LAUSICK
KURSTADT IN SACHSEN

Vielen Dank für Ihr Kommen!