


Straße des Aufbaus - Fahrbahnausbau
Regelquerschnitt A-A

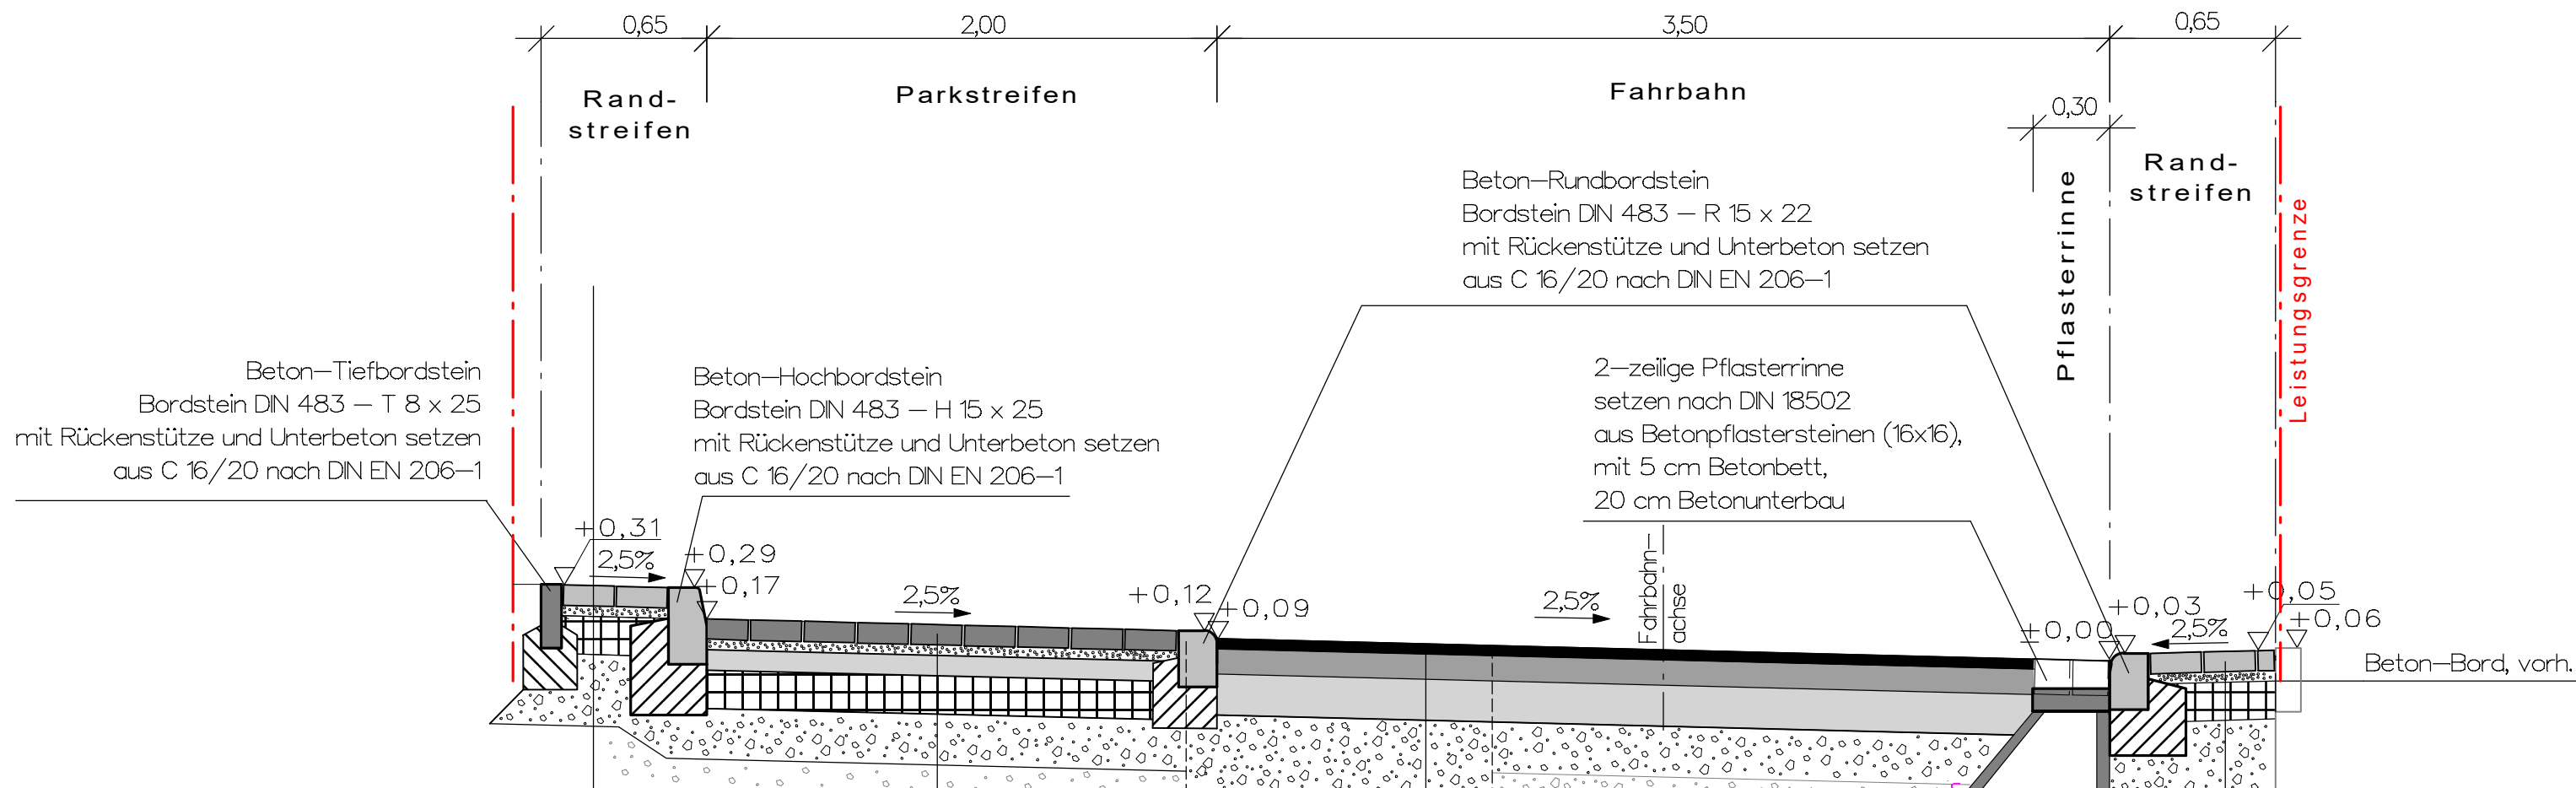

Befestigung
überfahrbarer Seitenstreifen
und Grundstückszufahrten
Bk 0,3 nach RStO 12, Tafel 3, Zeile 1

- 8 cm Betonpflaster
- 4 cm Bettung Splitt-Brechsand-Gemisch 0/5 mm
- 15 cm Schottertragschicht E_{v2} = 120 MPa, 0/45
- 28 cm Frostschuttschicht E_{v2} = 100 MPa, 0/45
- 55 cm Gesamtdicke

Befestigung Parkstreifen nach RStO 12
Bk 0,3; Tafel 3, Zeile 5

- 8 cm Betonpflaster, anthrazit
- 4 cm Pflasterbett - Splitt 0/6
- 8 cm wasserdurchlässige Asphalttragschicht
- 15 cm Schottertragschicht E_{v2} = 120 MPa, 0/32, ZTV SoB-StB 20
- 20 cm Frostschuttschicht E_{v2} = 100 MPa, 0/45
- 55 cm Gesamtdicke

Befestigung Fahrbahn
Belastungsklasse 1,0 auf F3
in Anlehnung an nach RStO-12, Tafel 4, Zeile 1

- 4 cm Asphaltdecke 0/11, 50/70 nach ZTV Asphalt-StB 07 (AC 11 DN)
- 10 cm Asphalttragschicht 0/22, 50/70 nach ZTV Asphalt-StB 07 (AC 22 TN)
- 16 cm Asphalttragschicht 0/32, 50/70 nach ZTV Asphalt-StB 07 (AC 32 TN)
- 30 cm Gesamtdicke Asphaltoberbau
- 20 cm Bodenaustausch mit frostunempfindlichem Material

Befestigung
überfahrbarer Seitenstreifen
und Grundstückszufahrten
Bk 0,3 nach RStO 12, Tafel 3, Zeile 1

- 8 cm Betonpflaster
- 4 cm Bettung Splitt-Brechsand-Gemisch 0/5 mm
- 15 cm Schottertragschicht E_{v2} = 120 MPa, 0/45
- 28 cm Frostschuttschicht E_{v2} = 100 MPa, 0/45
- 55 cm Gesamtdicke

1

<div>Entwurfsbearbeitung</div> <div>INGENIEURBÜRO ZIMMERMANN</div> <div> KARL-LIEBKNECHT-STRASSE 15 04808 WURZEN Tel.: 03425 / 920350 Fax: 03425 / 920363</div>	bearbeitet: 11/2024 Gothe
	gezeichnet: 11/2024 Gothe
	geprüft: 11/2024 Zimmermann
	Projekt-Nr.: 2023-33

<div>Auftraggeber</div> <div>Stadt Bad Lausick</div> <div>Markt 1</div> <div>04651 Bad Lausick</div>	<div>Urgeländeaufnahme 0972023</div> <div>GEOTEC Grimma GmbH</div> <div>Burgstraße 2</div> <div>04651 Bad Lausick</div>
	<div>Lagebezug: ETRS89 UTM33</div> <div>Höhenbezug: DHHN2016</div>

Nr.	Art der Änderung	Datum	Zeichen

AUSSCHREIBUNGSUNTERLAGEN

<div>Straßenbauverwaltung</div> <div>Stadt Bad Lausick</div> <div>Straße des Aufbaus in Steinbach</div> <div>PROJIS-Nr.:</div>	<div>Unterlage / Blatt-Nr.: 5 / 2</div> <div>Regelquerschnitt Straßenbau</div> <div>Maßstab: 1:25</div>
--	---

<div>Fahrbahnausbau</div> <div>Teilabschnitt der "Straße des Aufbaus"</div> <div>in Bad Lausick OT Steinbach</div>	
<div>aufgestellt:</div> <div>Wurzen, den</div> <div>genehmigt:</div> <div>Bad Lausick, den</div>	<div>geprüft:</div> <div>Wurzen, den</div>